

Stralcio Catastale - Scala 1:2000



Vista satellitare F.S.

COMUNE DI AVETRANA

Provincia di Taranto


**INTERVENTO MIRATO AL MIGLIORAMENTO GLOBALE
DELL'EDIFICIO DAL PUNTO DI VISTA
ENERGETICO-IMPIANTISTICO E DI RIQUALIFICAZIONE DI
PARTI DELL'EDIFICIO ,
ISTITUTO SCOLASTICO "GIOVANNI XXIII" - AVETRANA**

PROGETTO ESECUTIVO


5					
4					
3					
2					
1					
0	Aprile 2015	L. Sportelli	L. Sportelli	L. Sportelli	Emissione progetto definitivo-esecutivo
Em./Rev.	Data	Red./Dis.	Verificato	Approvato	Descrizione

TITOLO: INQUADRAMENTO AEROFOTOGRAMMETRICO STRALCIO CATASTALE STRALCIO DI P.R.G. VISTA SATELLITARE	TAVOLA A.16 Scala INDICATE
--	---

Progettazione: Dott.Ing. Luca Sportelli	Committente: Amministrazione Comunale Il Sindaco
--	--

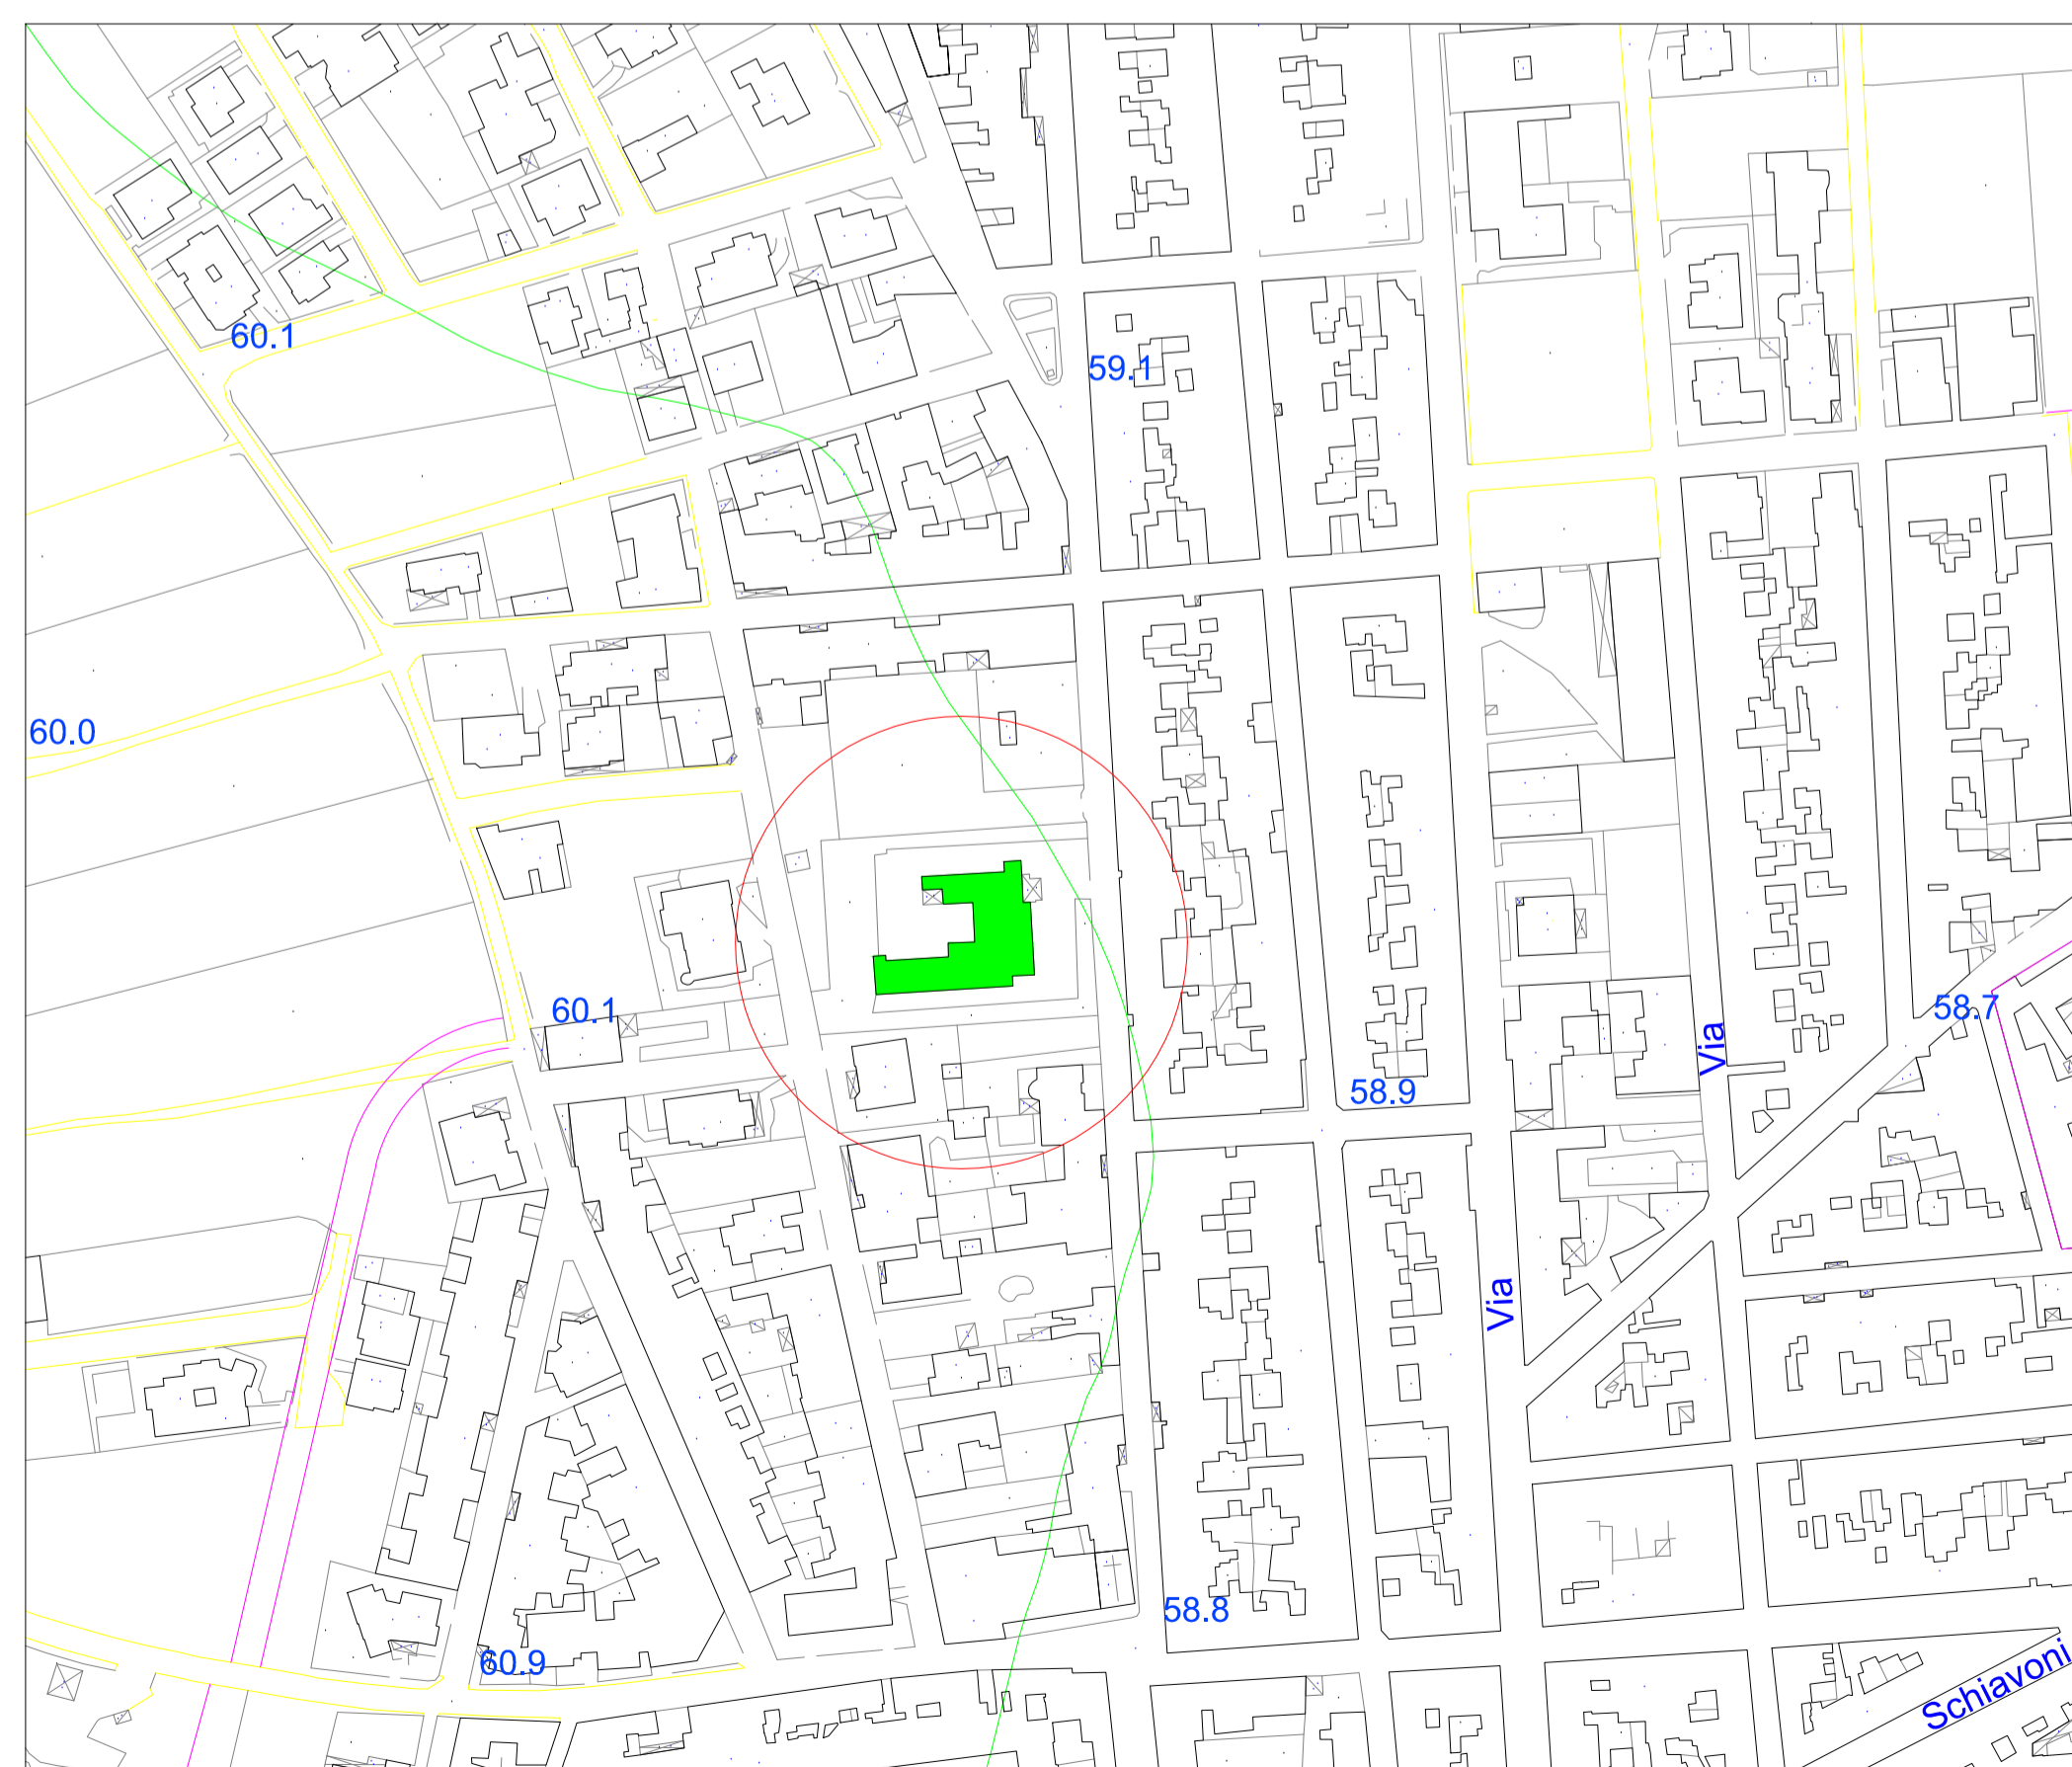

Inquadramento Aerofotogrammetrico - Scala 1:2000

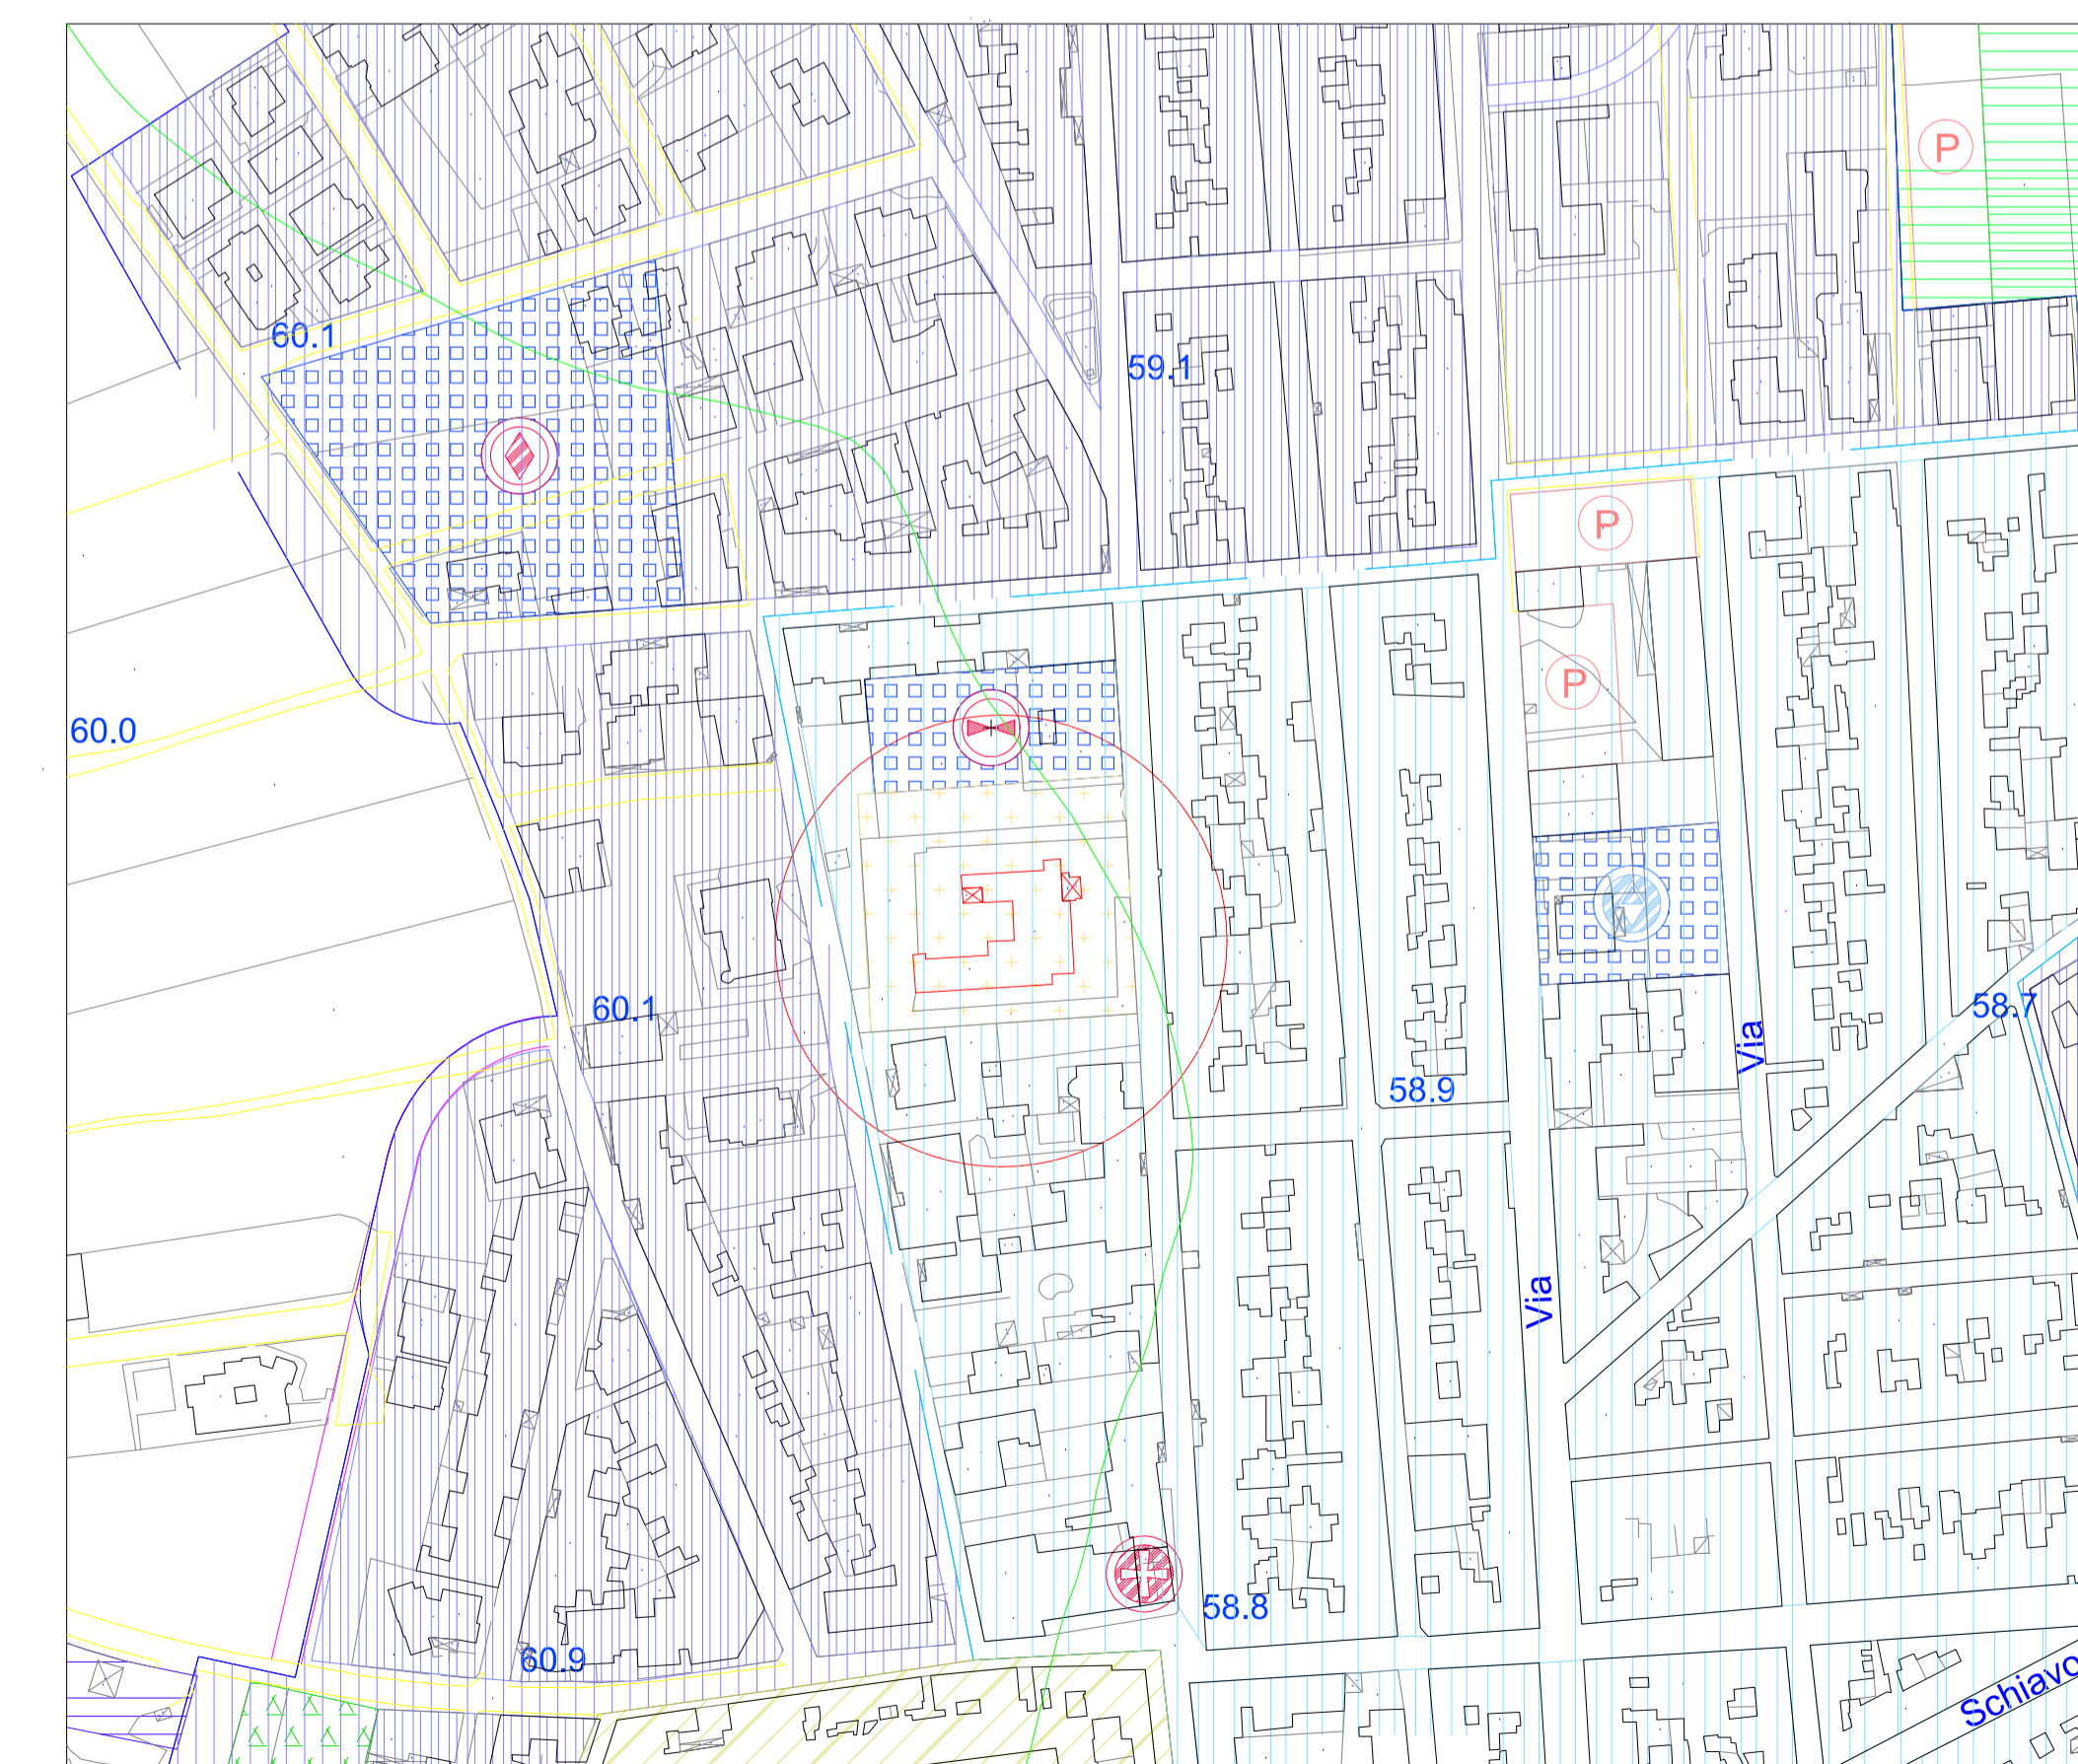

Stralcio PRG - Scala 1:2000