

LEGENDA: TIPOLOGIE INFISSI

- F01

Finestre in Anticorodal

170 x 170
- F02

Finestre in Anticorodal

60 x 100
- F03

Finestre in Anticorodal

70 x 60
- F04

Finestre in Anticorodal

100 x 170
- F05

Finestre in Anticorodal

130 x 60
- F06

Finestre in Anticorodal

130 x 165
- F07

Finestre in Anticorodal

200 x 100
- F08

Finestre in Anticorodal

220 x 170
- F09

Finestre in Anticorodal

360 x 200
- F10

Finestre in Vetrocemento

100 x 250
- P01

Porta in Anticorodal

220 x 260
- P02

Porta in Anticorodal

150 x 250
- P03

Porta in Aticorodal

180 x 295
- P04

Porta in Aticorodal

160 x 270

A= Apribile F= Fisso V= Vasistas

PARTICOLARE INFISSO DI PROGETTO



COMUNE DI AVETRANA


Provincia di Taranto

INTERVENTO MIRATO AL MIGLIORAMENTO GLOBALE
DELL'EDIFICIO DAL PUNTO DI VISTA
ENERGETICO-IMPIANTISTICO E DI RIQUALIFICAZIONE DI
PARTI DELL'EDIFICIO ,
ISTITUTO SCOLASTICO "GIOVANNI XXIII" - AVETRANA

PROGETTO ESECUTIVO

5									
4									
3									
2									
1									
0	Aprile 2015	L. Sportelli	L. Sportelli	L. Sportelli	Emissione progetto definitivo-esecutivo				
Em./Rev.	Data	Red./Dis.	Verificato	Approvato	Descrizione				
Titolo :						TAVOLA			
ABACO INFISSI ESISTENTI						A.19			
PARTICOARE INFISSO DI PROGETTO						Scala			
Progettazione:						INDICATE			
Dott.Ing. Luca Sportelli						Comittente:			
						Amministrazione Comunale			
						Il Sindaco			

PIANTA PIANO TERRA

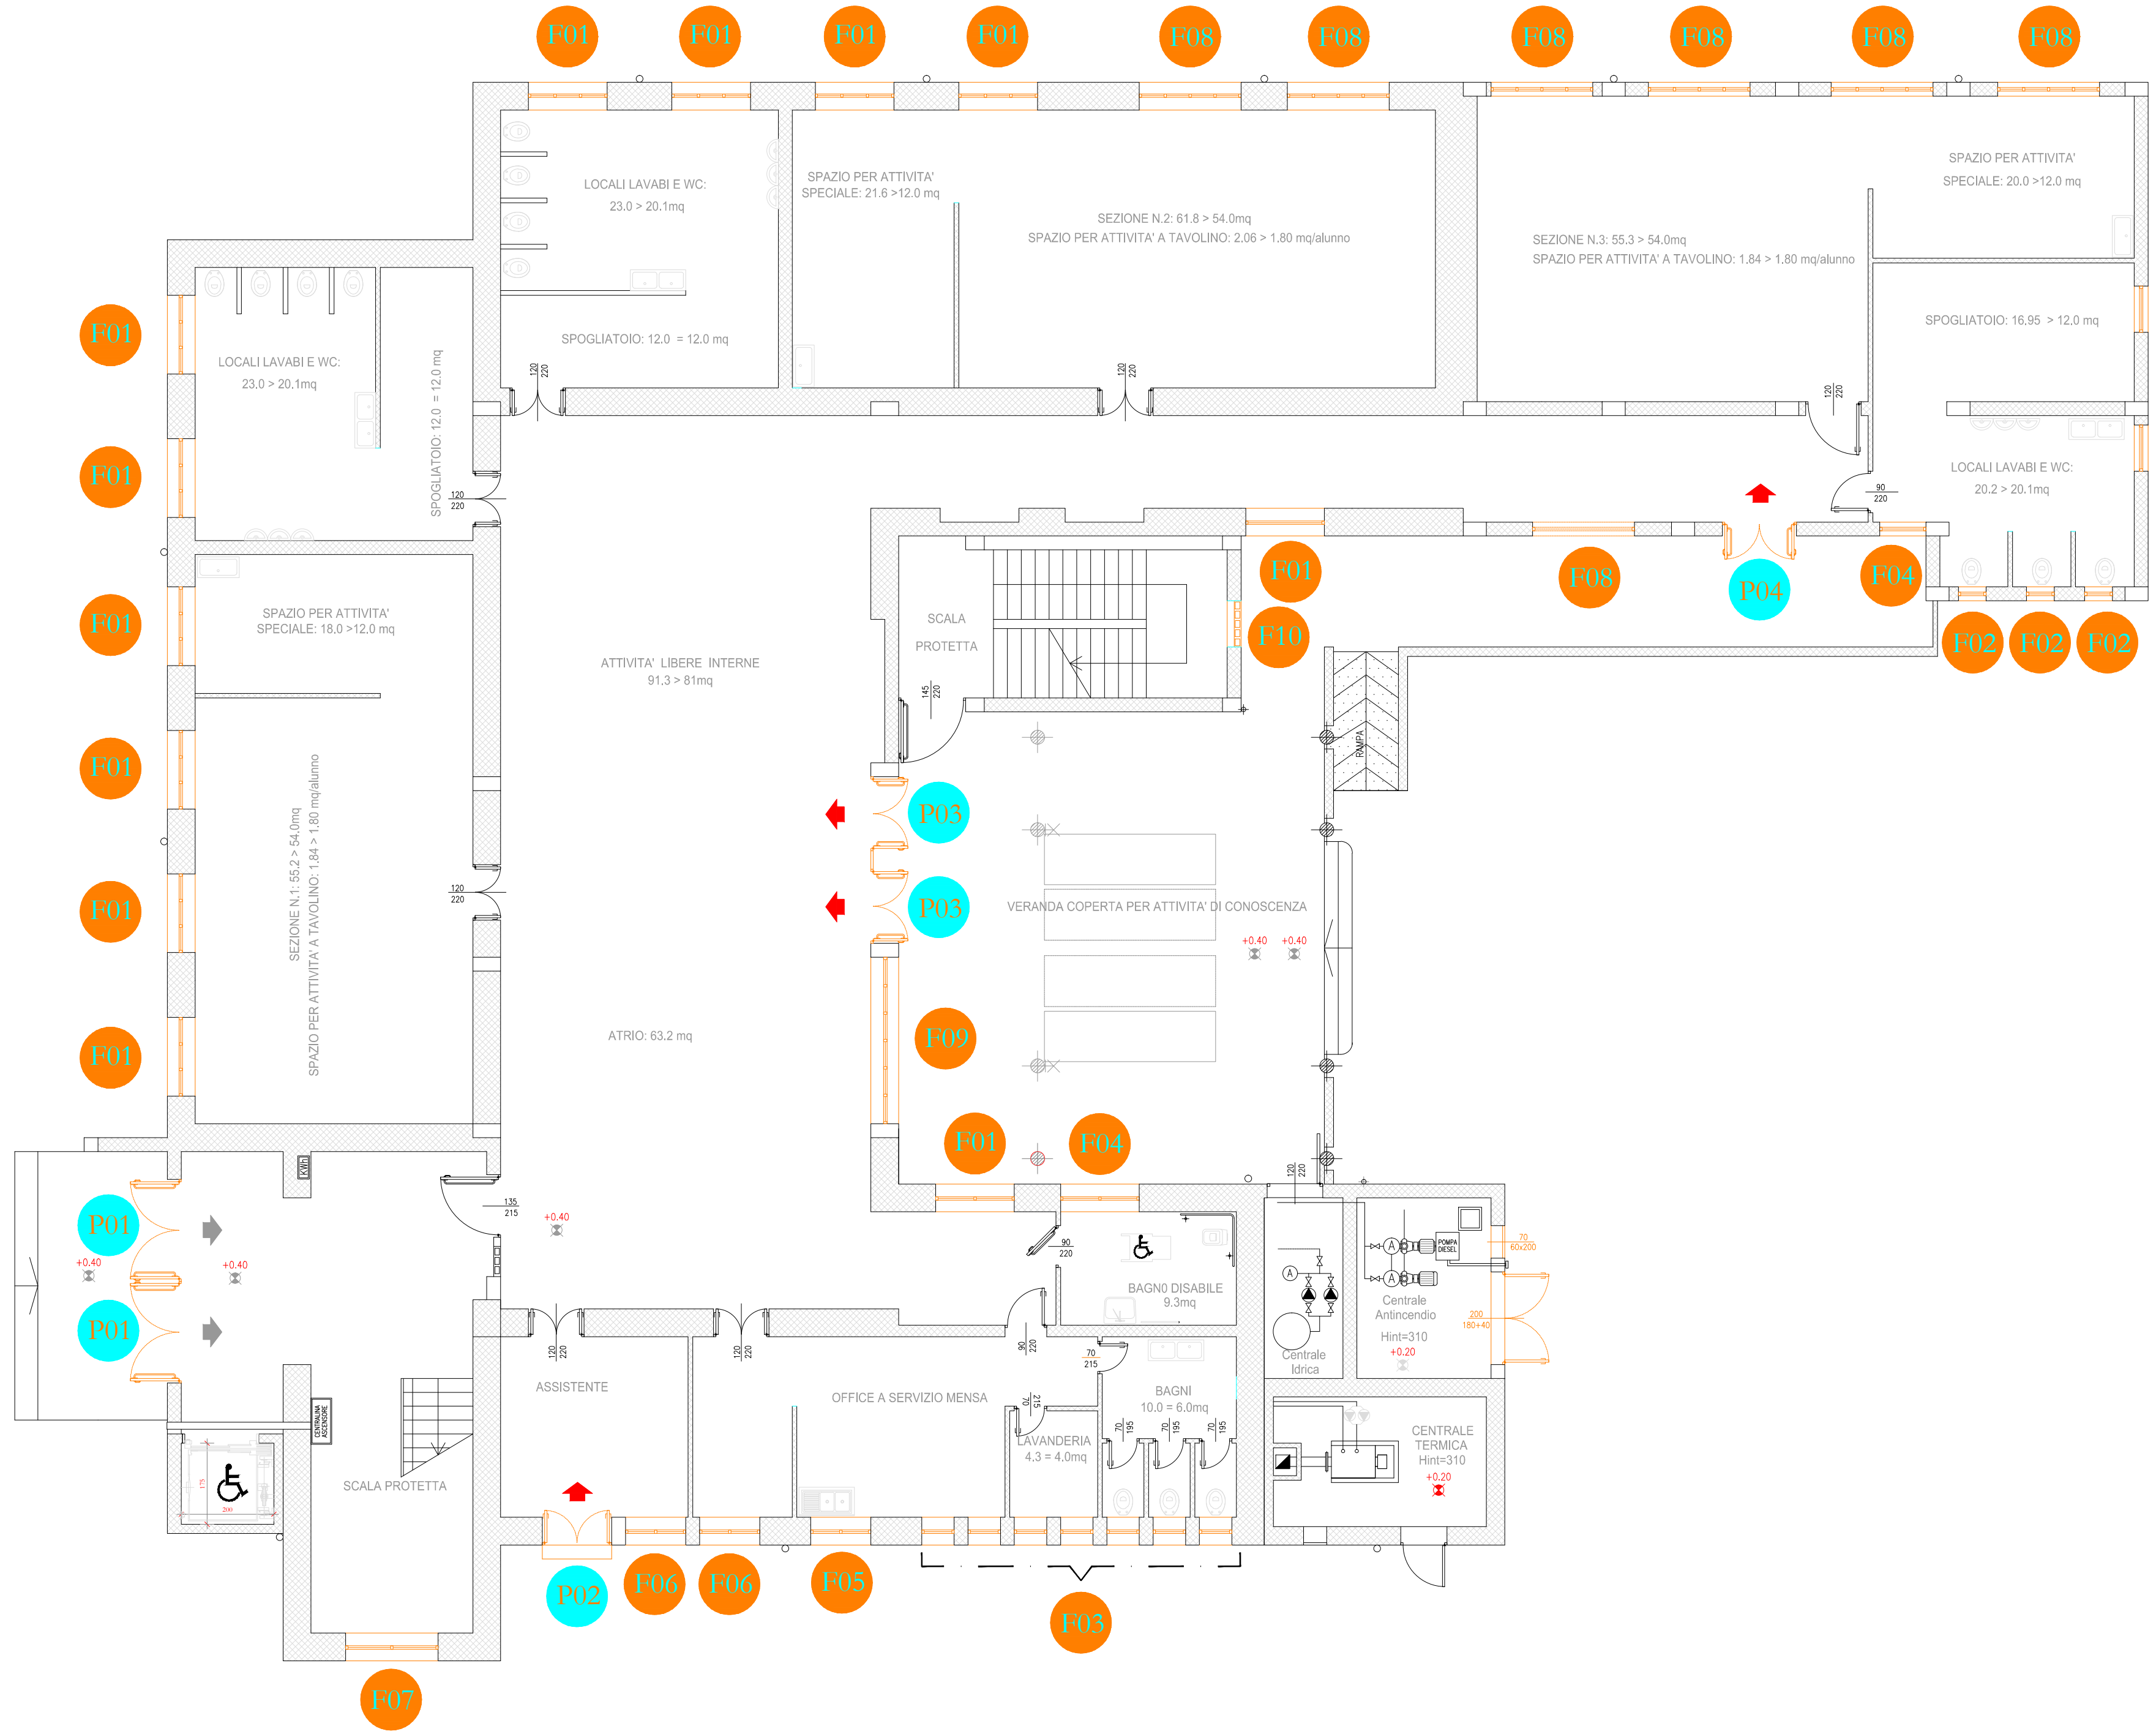

PIANTA PRIMO PIANO

