





SISTEMA SOLARE TERMICO

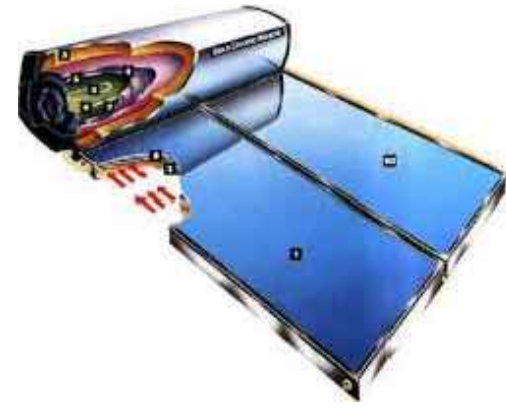

SEZIONE SOLARE TERMICO
CIRCOLAZIONE NATURALE

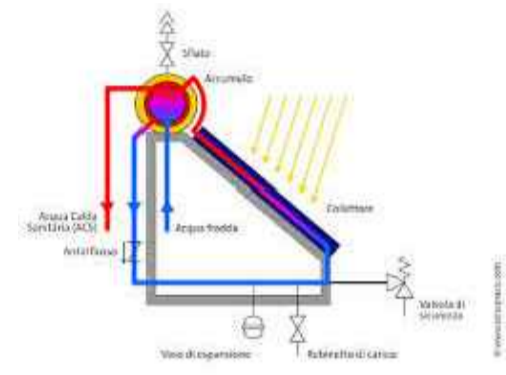

SCHEMA FUNZIONALE



TUBAZIONE TIPO
"MULTISTRATO"

COMUNE DI AVETRANA

Provincia di Taranto


INTERVENTO MIRATO AL MIGLIORAMENTO GLOBALE
DELL'EDIFICIO DAL PUNTO DI VISTA
ENERGETICO-IMPIANTISTICO E DI RIQUALIFICAZIONE DI
PARTI DELL'EDIFICIO,
ISTITUTO SCOLASTICO "GIOVANNI XXIII" - AVETRANA

PROGETTO ESECUTIVO

5					
4					
3					
2					
1					
0	Aprile 2015	L. Sportelli	L. Sportelli	L. Sportelli	Emissione progetto definitivo-esecutivo
Em./Rev.	Data	Red./Dis.	Verificato	Approvato	Descrizione


Titolo :		TAVOLA
IMPIANTO SOLARE TERMICO		A.22
		Scala

Progettazione: Dott.Ing. Luca Sportelli	Committente: Amministrazione Comunale Il Sindaco
--	--

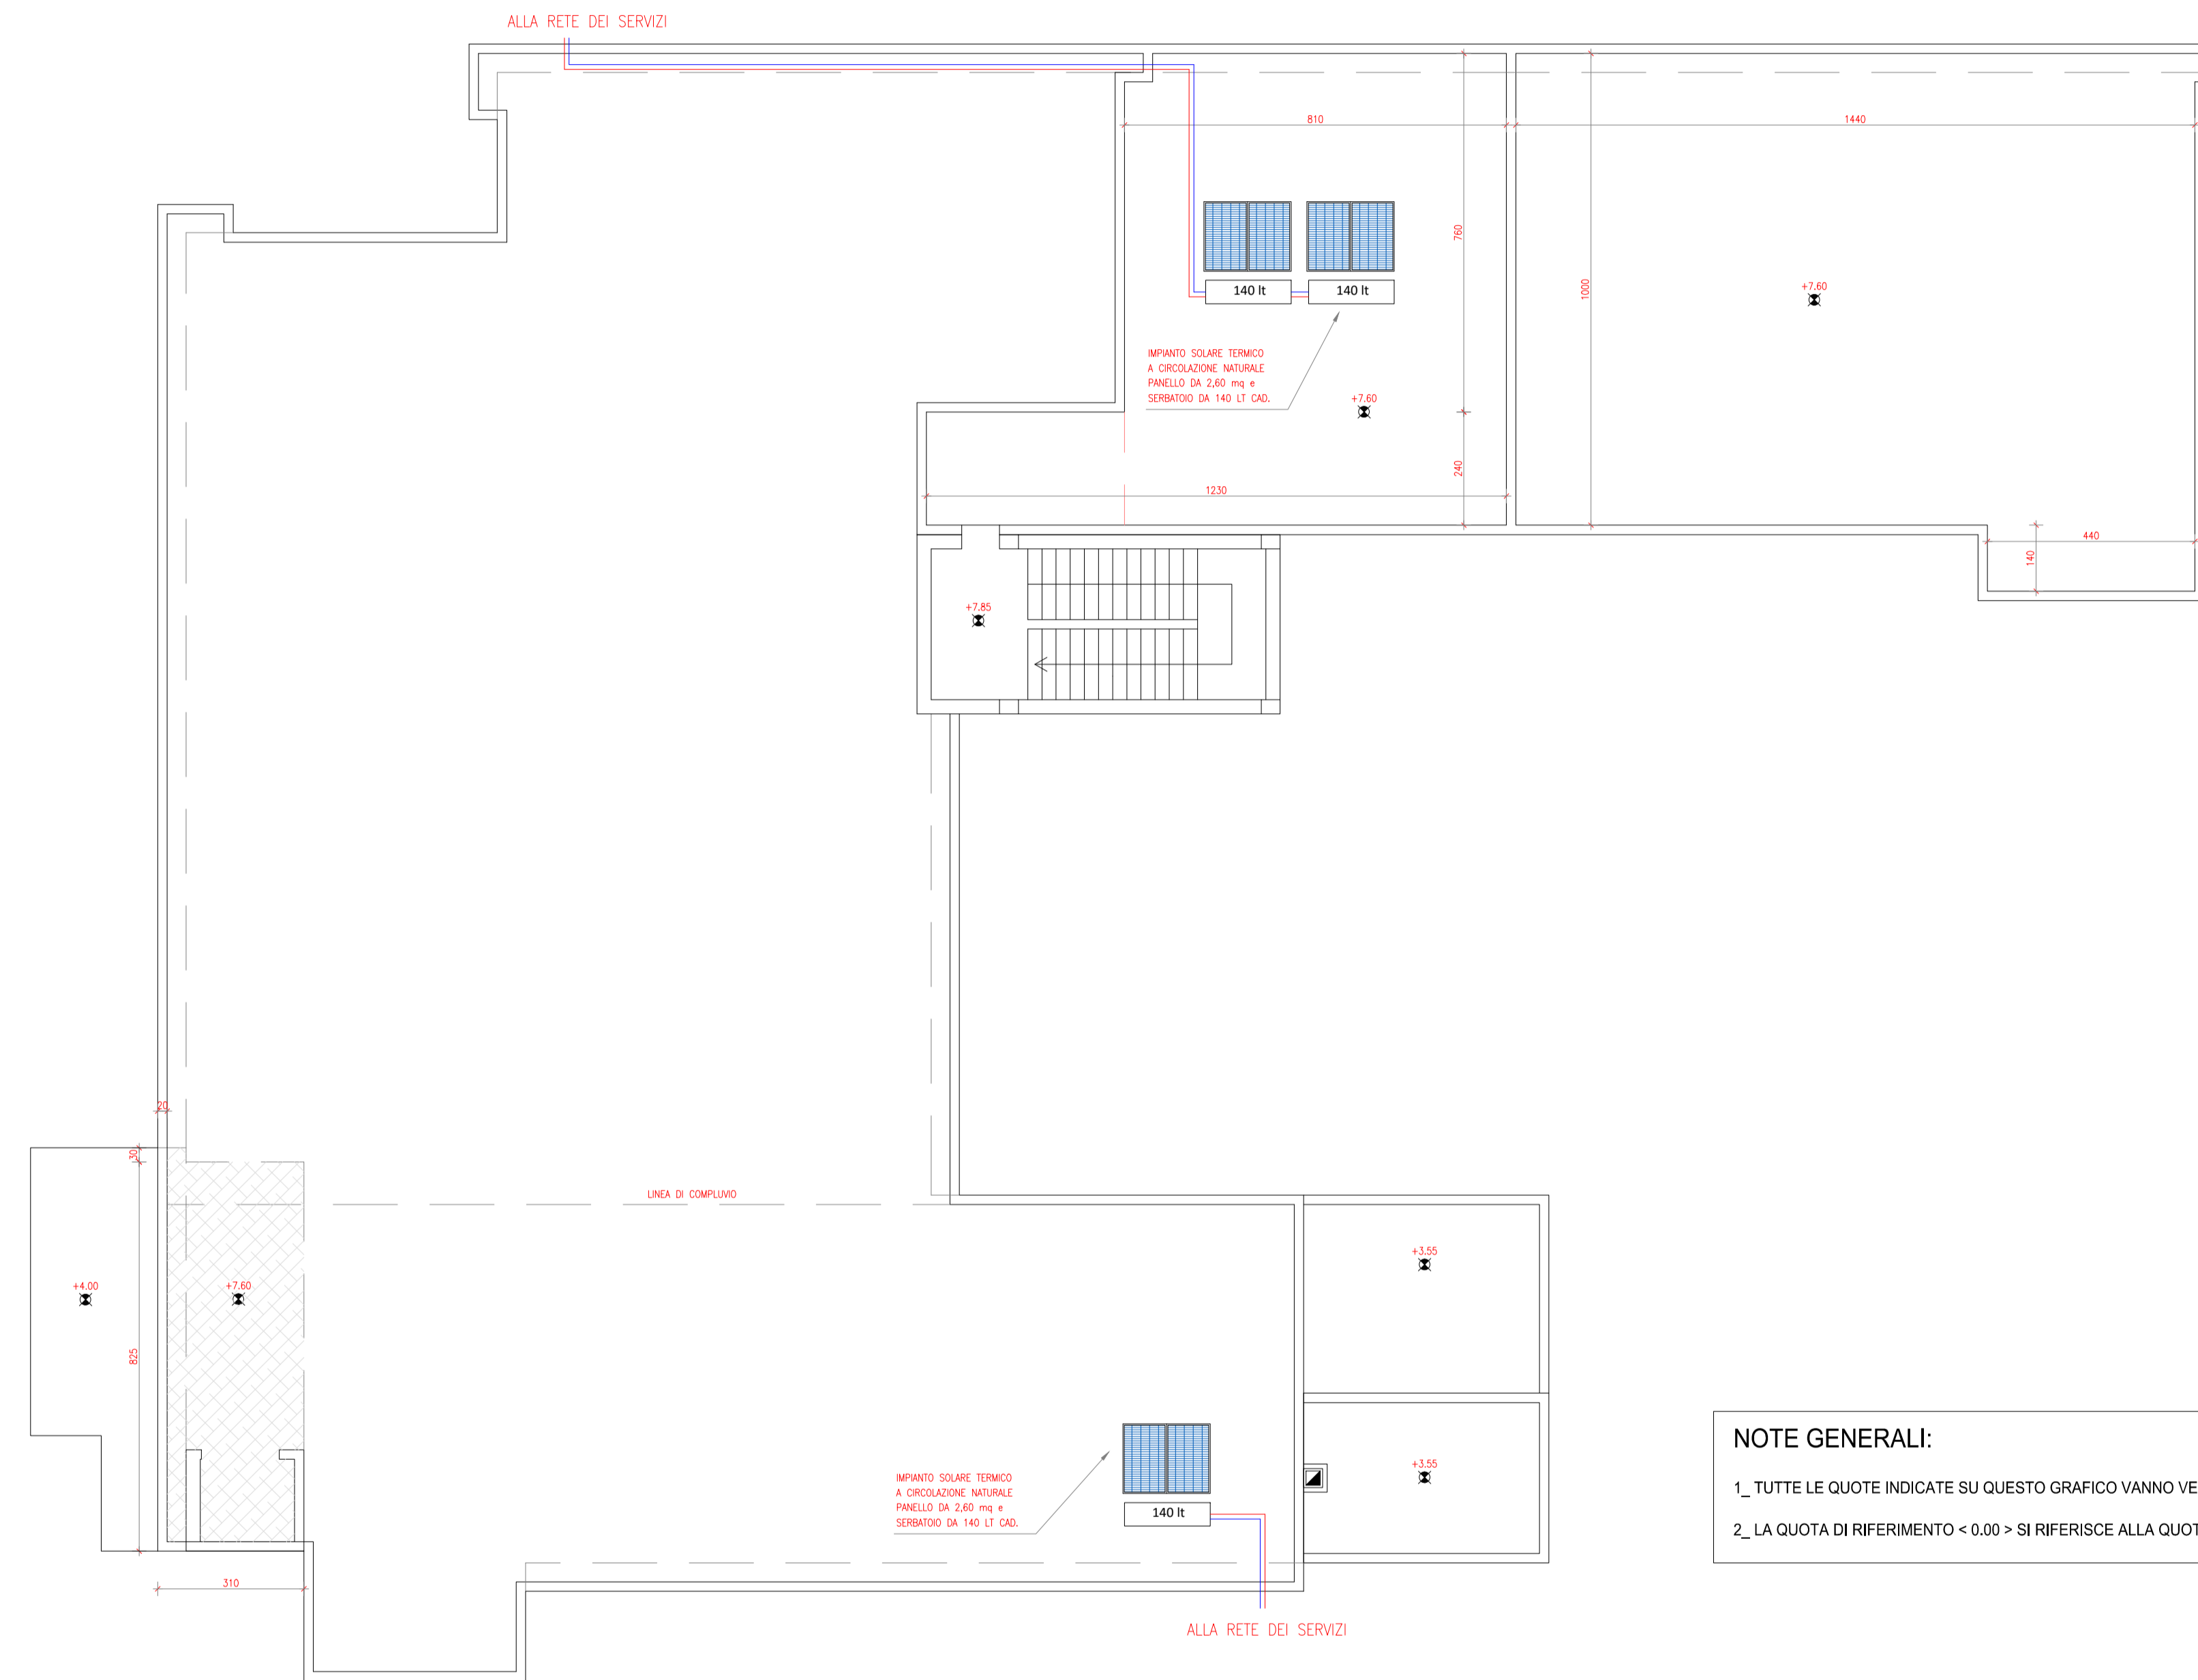

PIANTA PIANO COPERTURA

NOTE GENERALI:
1_ TUTTE LE QUOTE INDICATE SU QUESTO GRAFICO VANNO VERIFICATE IN CANTIERE
2_ LA QUOTA DI RIFERIMENTO < 0.00 > SI RIFERISCE ALLA QUOTA STRADALE ATTUALE FINITA DI VIA MAZZINI

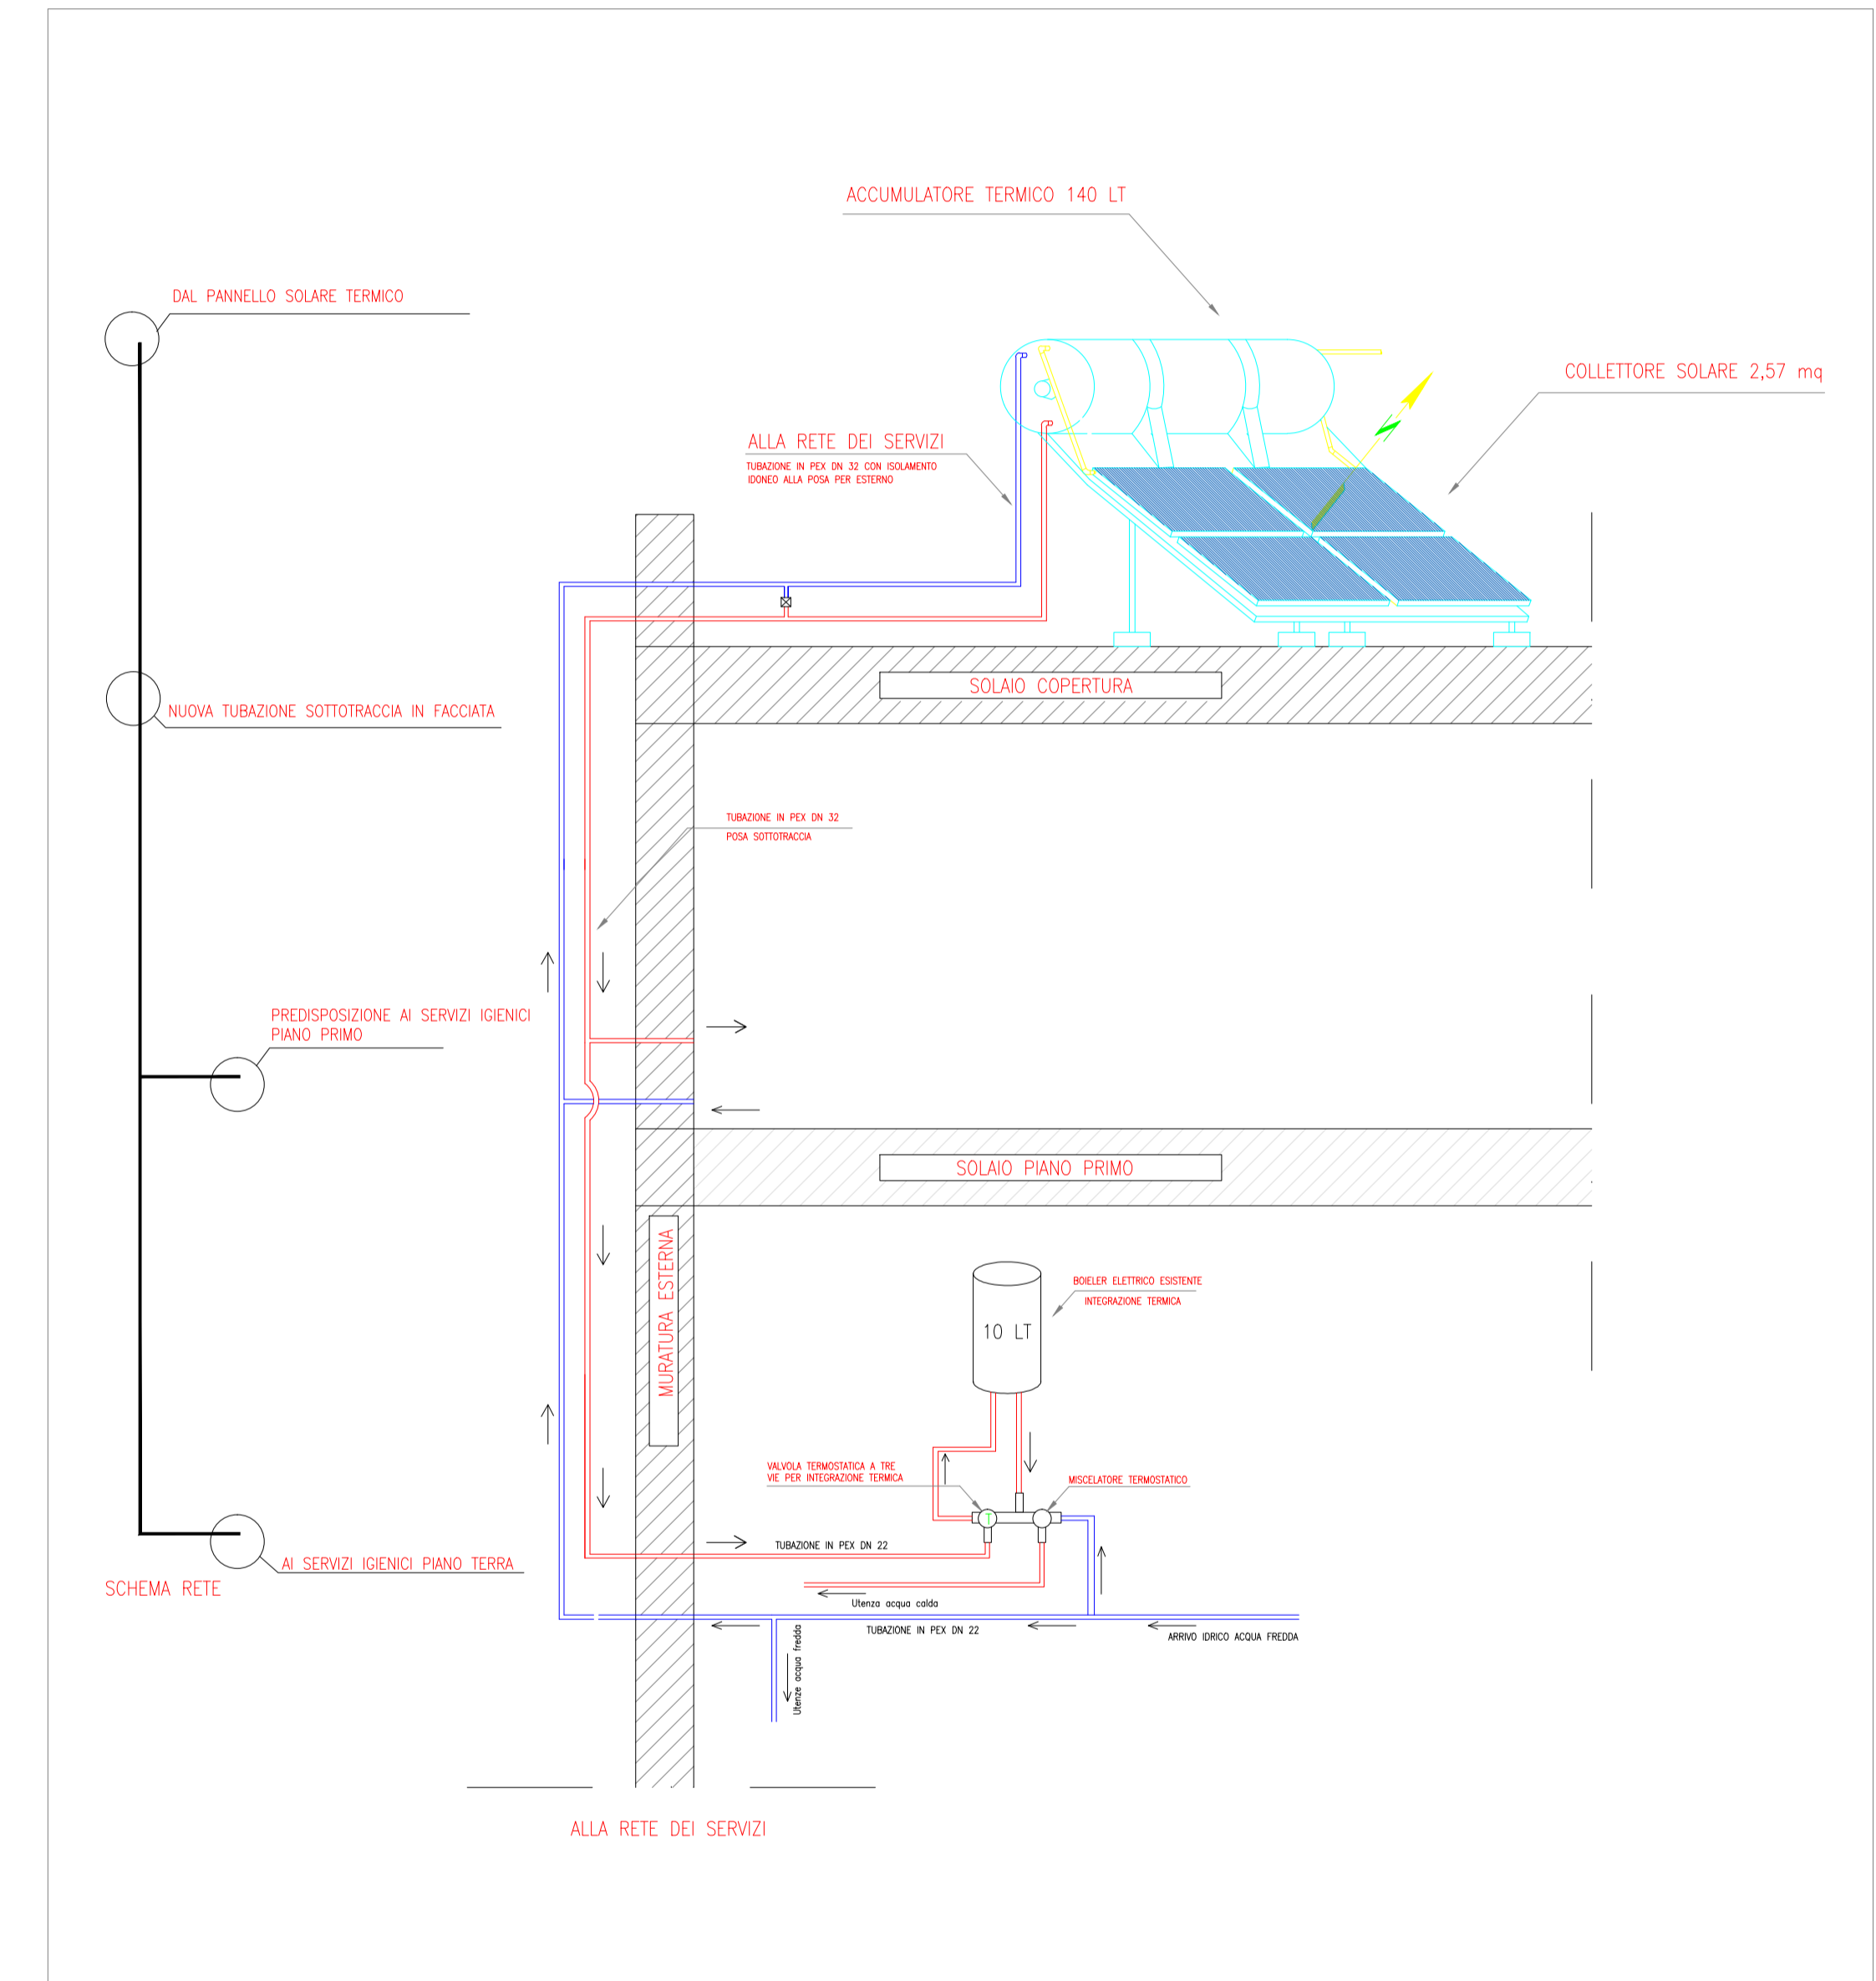

SCHEMA FUNZIONALE DEL SISTEMA SOLARE TERMICO